

Niveau 2
psychomotricité
classe des spécialités
musicothérapie

classe DIP-TED 1
215

salles
sensorielles

Cafétéria DIP
210

classe DIP 3
230

Salle multi
221

cour extérieure
DIP


classe DIP 2
229


226

224

soins aux élèves
et psychologue

classe DIP 1
228

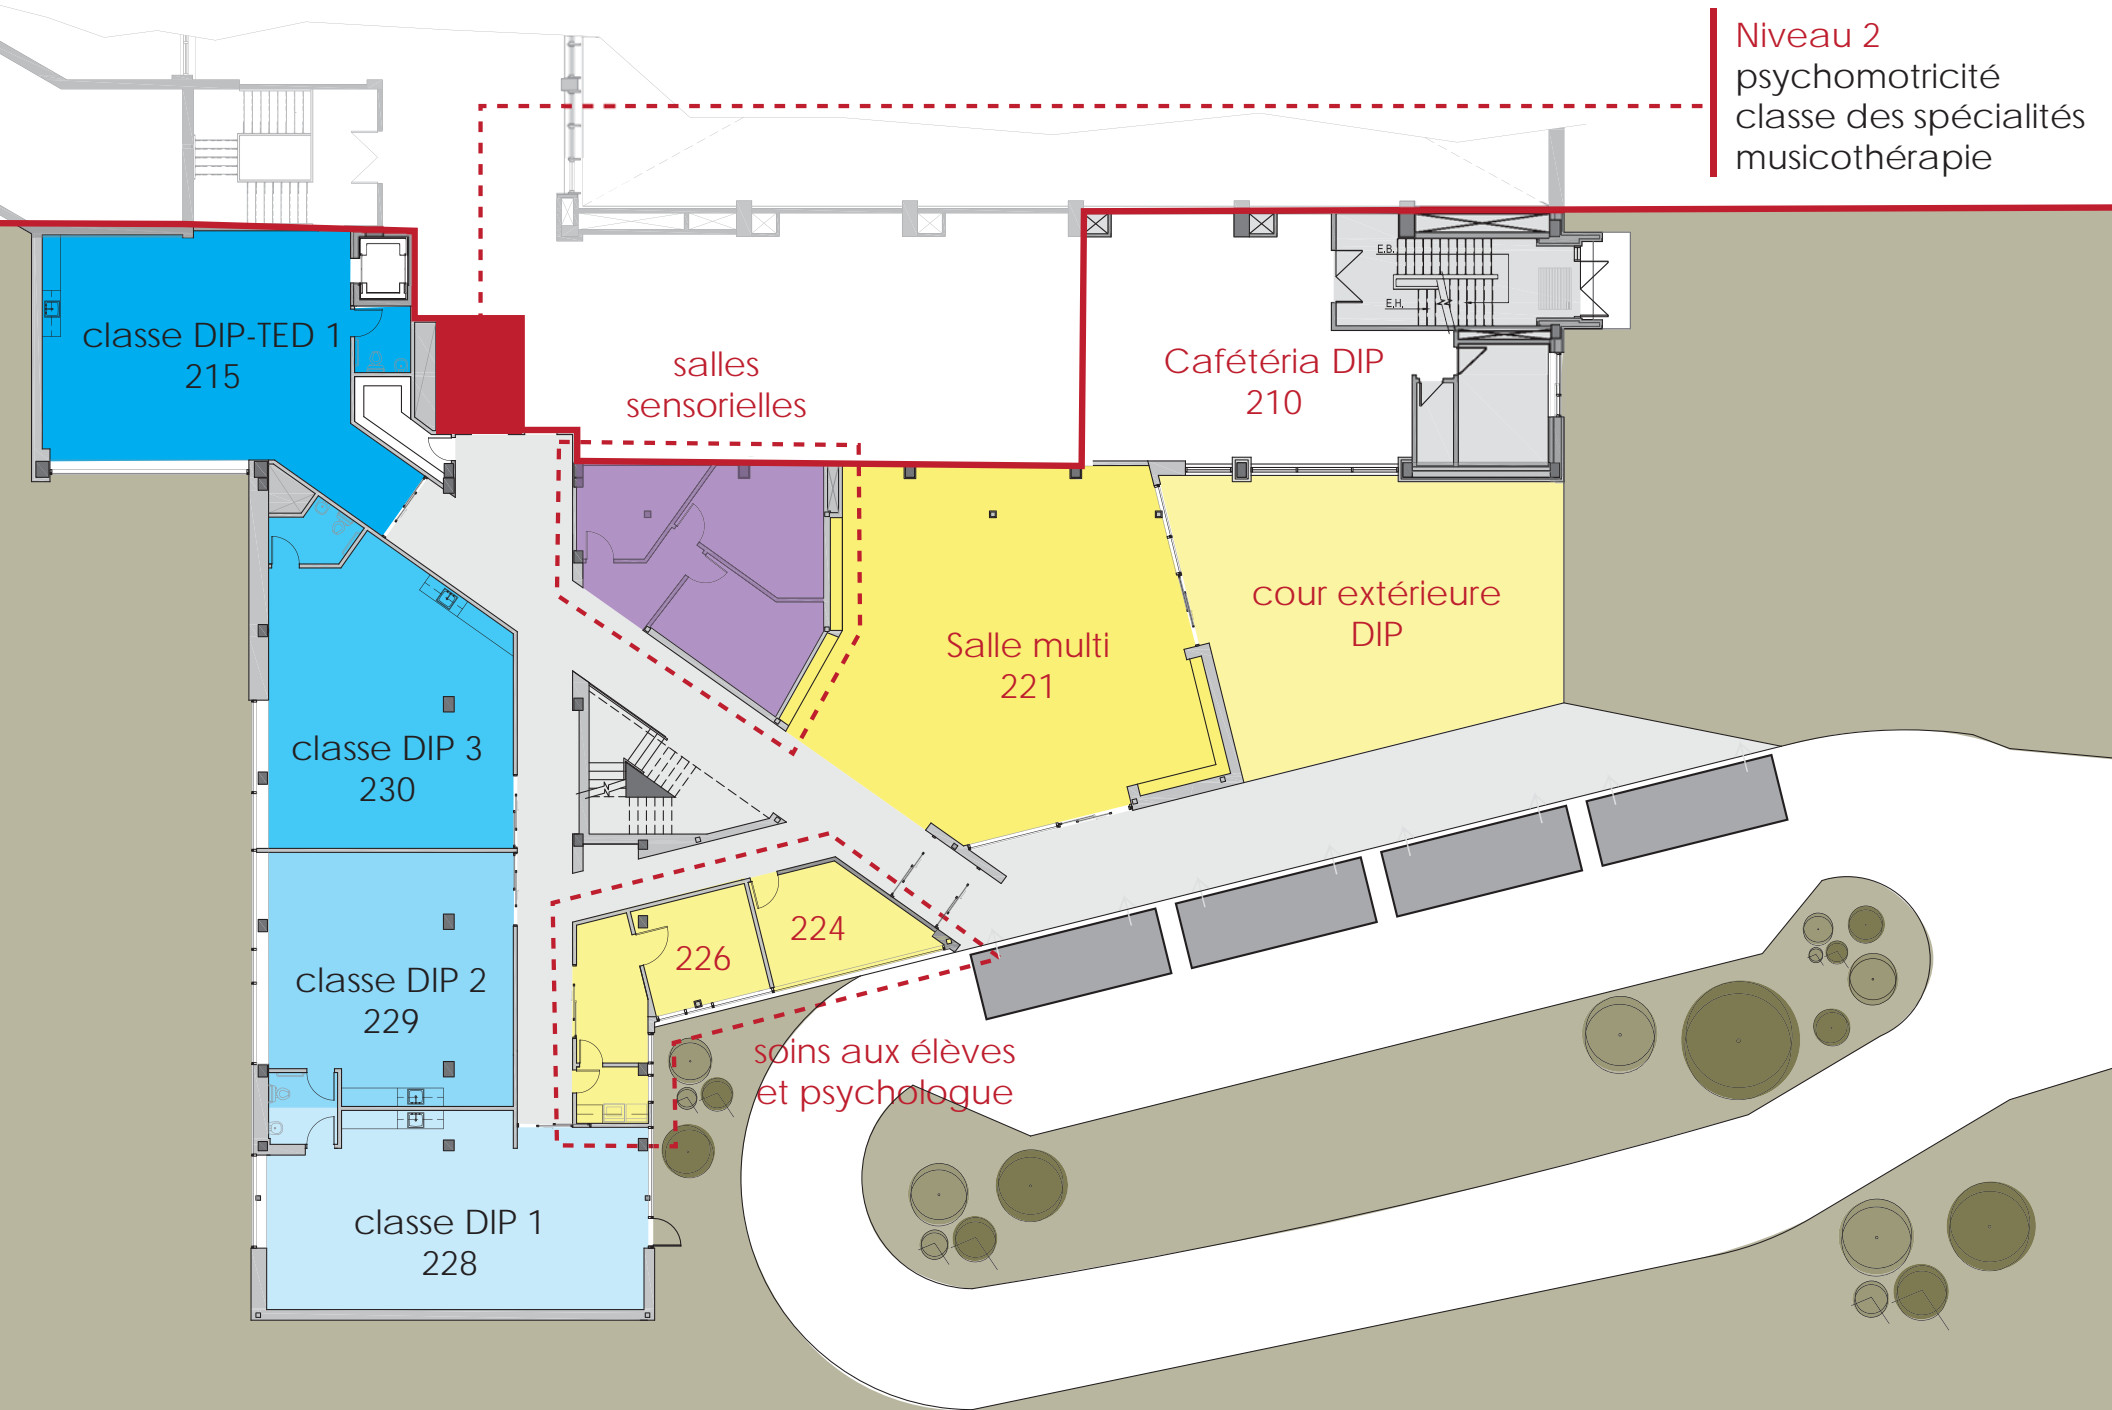

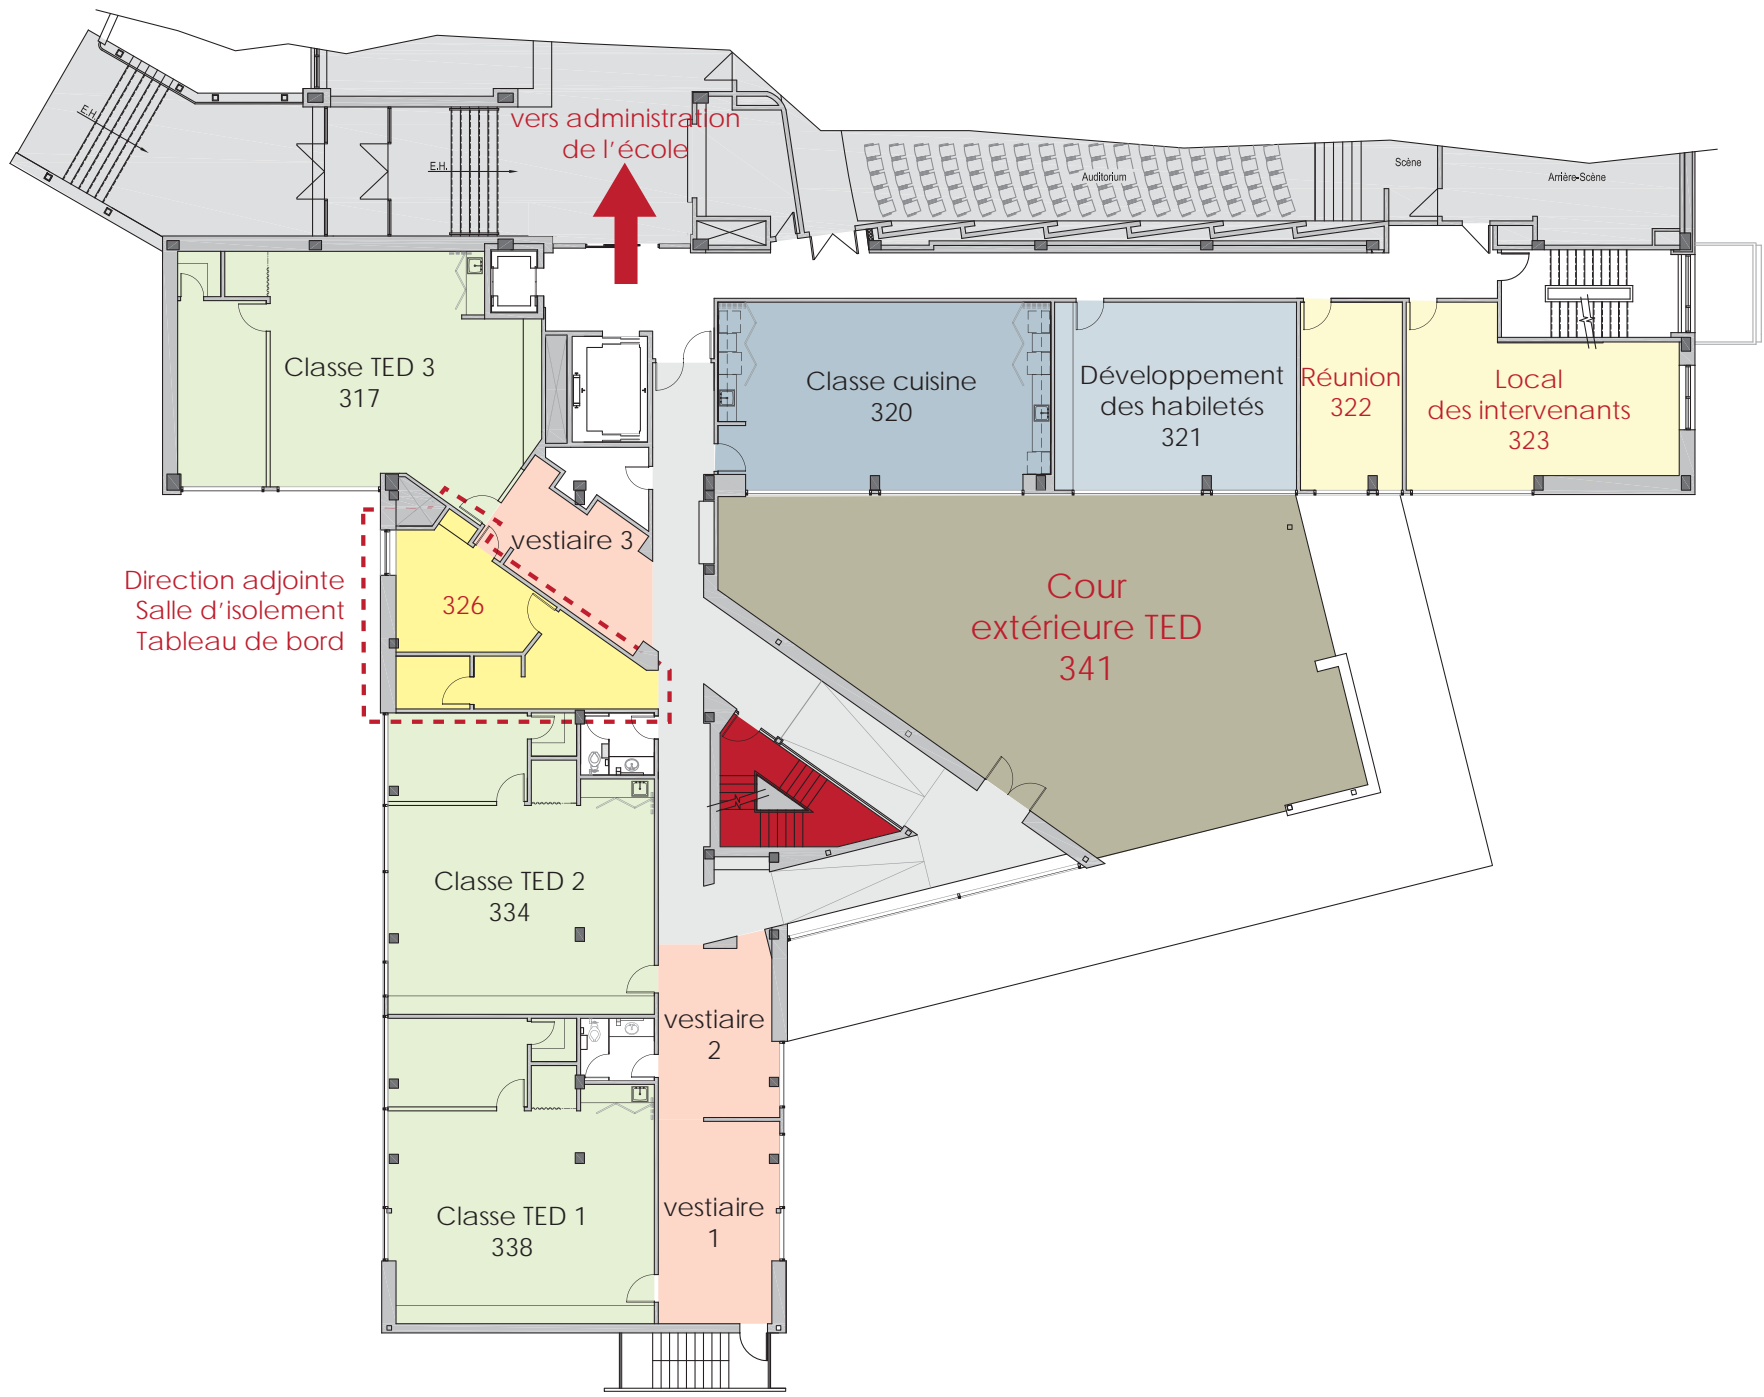

Direction adjointe
Salle d'isolement
Tableau de bord

vers administration
de l'école

Classe TED 3
317

Classe cuisine
320

Développement
des habiletés
321

Réunion
322

Local
des intervenants
323

vestiaire 3
326

Cour
extérieure TED
341

Classe TED 2
334

Classe TED 1
338

vestiaire
2

vestiaire
1

